


PŌDORYS 1.N.P. / M 1:75  
nový / navrhovaný stav

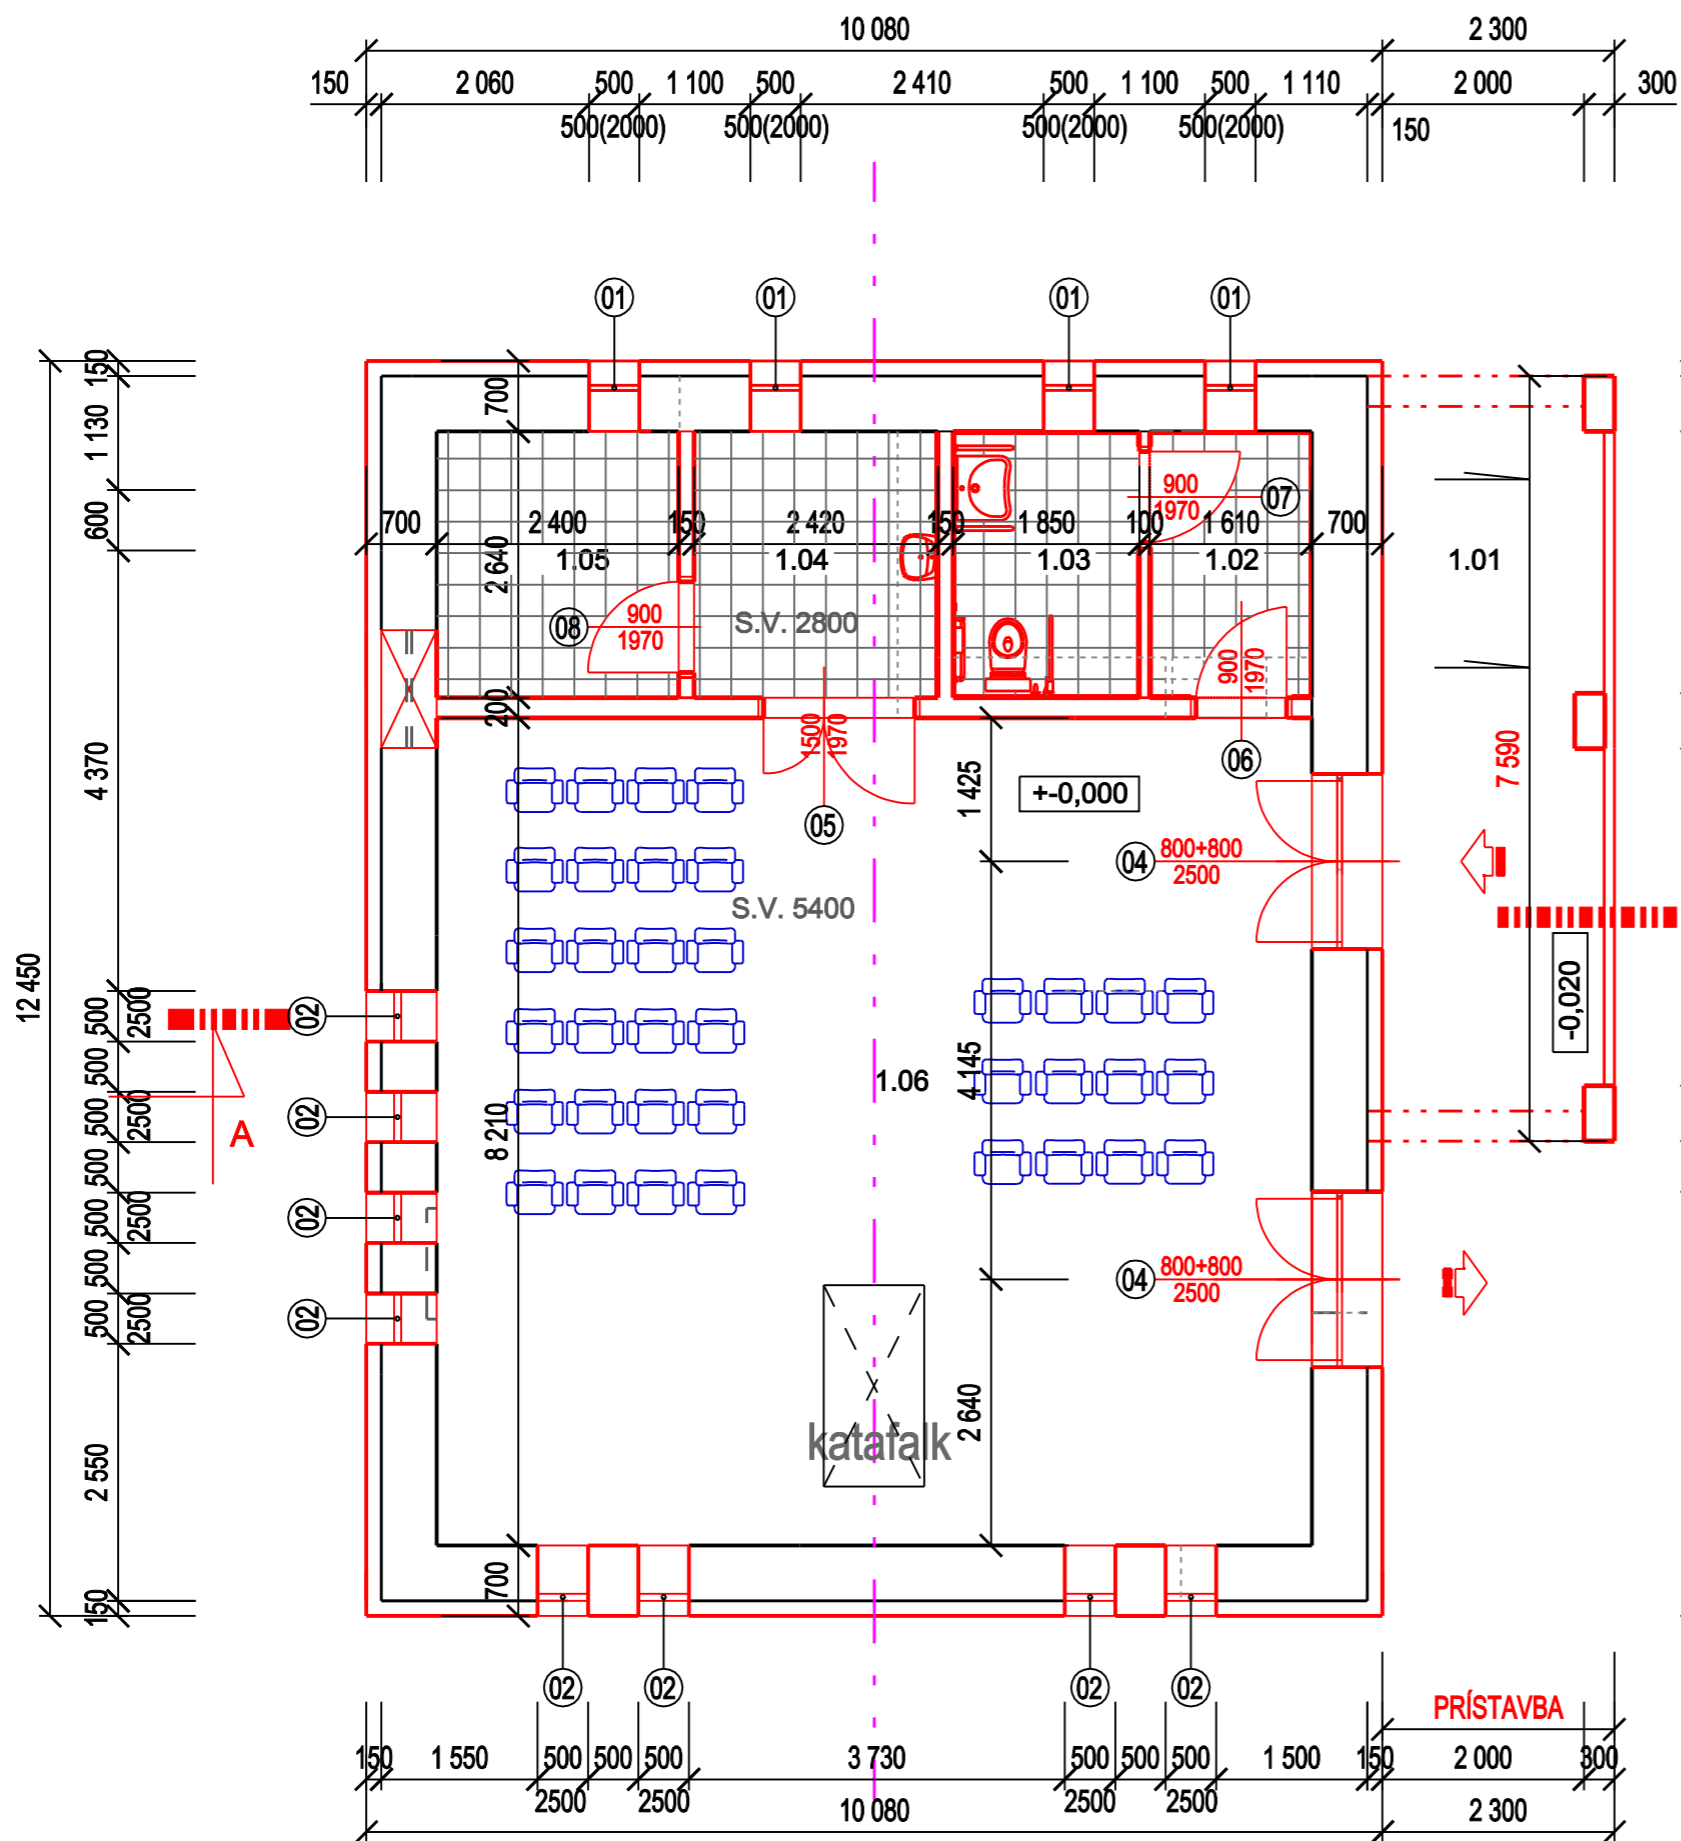

LEGENDA MIESTNOSTÍ :

m.č.	miestnosť	m <sup>2</sup>	podlaha	stena	poznámka
1.01	závetrie	16,00	zamková dlažba	fasáda	-
1.02	predsieň	04,30	keramická dlažba	keramický obklad	k.o. - 2,6m
1.03	wc	04,90	keramická dlažba	keramický obklad	k.o. - 2,6m
1.04	m.č.1 pre pozostalých	06,40	keramická dlažba	váp.-cement. omietka	keramický soklík
1.05	m.č.2 pre duchovného	06,30	keramická dlažba	váp.-cement. omietka	keramický soklík
1.06	obradná miestnosť	71,70	keramická dlažba	váp.-cement. omietka	keramický soklík


ÚŽITKOVÁ PLOCHA SPOLU : 93,60 m<sup>2</sup> (+ závetrie : 16,00 m<sup>2</sup>)

POZNÁMKA :  
(k.o.-2800) KERAMICKÝ OBKLAD VÝŠKY 2,60 M  
(k.s v-100) KERAMICKÝ SOKLÍK v=100 MM  
KD-KERAMICKÝ DLAŽBA, KO-KERAMICKÝ OBKLAD

LEGENDA MATERIÁLOV:

- Jestvujúce murivo-pôvodné (tehla, kvádra, kameň / 550 mm )
- TVÁRNICE NA HR. 550 MM, HR. 200 MM - pevnosť P12) / MUROVACIE PRÁCE - NOVÉ KONŠTRUKCIE +kontaktný zateplovací systém hr.150 mm
- PRIEČKOVKY HR. 150 (100) MM / MUROVACIE PRÁCE - NOVÉ KONŠTRUKCIE

- PRI REALIZÁCIÍ POSTUPOVAŤ V SÚLADE S PLATNÝMI STN A EN
- PRI REALIZÁCIÍ DODRŽIAVAŤ STAVEBNÉ POSTUPY A PRVKY ODPORÚČANÉ VÝROBCAMI DODÁVANÝCH MATERIÁLOV A RIADIŤ SA ŠTANDARDNÝMI DETAILAMI
- VŠETKY ROZMERY KONTROLOVAŤ NA STAVBE, STAVEBNÉ ÚPRAVY KOORDINOVAŤ S VÝKRESMI JEDNOTLIVÝCH PROFESIÍ
- VŠETKY MATERIÁLY DILATOVAŤ V ZMYSLE STN
- PRESTUPY TEPELNE IZOLOVANÝMI KONŠTRUKCIAMI JE POTREBNÉ DÔKLADNE UTESNIŤ
- ODCHÝLKY HLÁSIŤ A KONZULTOVAŤ S INVESTOROM A STAVBYVEDÚCIM
- GENERÁLNY DODÁVATEL NESIE ZODPOVEDNOSŤ ZA OVERENIE ROZMEROV STAVBY OD POČIATKU JEJ REALIZÁCIE, PRÍPADNÉ NEZHODY JE NUTNÉ PRED REALIZÁCIU SAMOTNÝCH PRÁČ KONZULTOVAŤ SO ZODPOVEDNÝM STAVEBNÝM DOZOROM
- JEDNOTLIVÉ PROFESIE PREBERAŤ Z PROJEKTOV PROFESIÍ
- PRED ZAHÁJENÍM VÝROBY PSV VÝROBKOV PRESNÉ ROZMERY ZAMERAŤ NA STAVBE
- pozn. :  
PROJEKT NENAHRÁDZA REALIZAČNÚ, VÝROBNÚ A DIELENSKÚ DOKUMENTÁCIU ZHOTOVITEĽA STAVBY !

zodp. projektant	Ing.Štefan Ganaj	
projektant, autor projektu	Ing.Ivana Megová	
stavebník	OBEC STAKČÍNSKA ROZTOKA	projekt.stavba@gmail.com +421 905 66 55 95
stavba	PRESTAVBA BUDOVY OBECNÉHO ÚRADU Č.S. 64 NA DOM SMŮTKU	č. zákazky 02-2020 dátum 10.02.2020
objekt	so-01 vlastný objekt -zmena stavby pred jej dokončením	formát 2x4 mierka 1:75
miesto stavby	parc.č. c kn 112/1 ,112/2 k.ú. STAKČÍNSKA ROZTOKA	č. výkresu 09 kolovanie mm
výkres	pôdorys 1.n.p. nový stav	stupeň pd sp profesia asr