


- 1 Plechová krytina - poplastovaná (pri hladkom plechu - plný záklop)
 - 2 Strešné late / latovanie / plný záklop (OSB)
 - 3 Vzduchová medzera tvorená kontralátami v spáde
 - 4 Kontralate
 - 5 Pojistná hydroizolácia - vysokodifúzna fólia
 - 6 Záklop
 - 7 Rockmin - tepelná izolácia v priestore hr. 400 mm
 - 8 PE - parozábrana armovaná
 - 9 Sadrokarton vrátane nosných profilov
(podľa typu strešnej krytiny, dodržať sklon a montážne pokyny výrobcu !!!)
- ALT. VÄZNIKOVÝ KROV (VIĎ. VÝKRES KROVU)

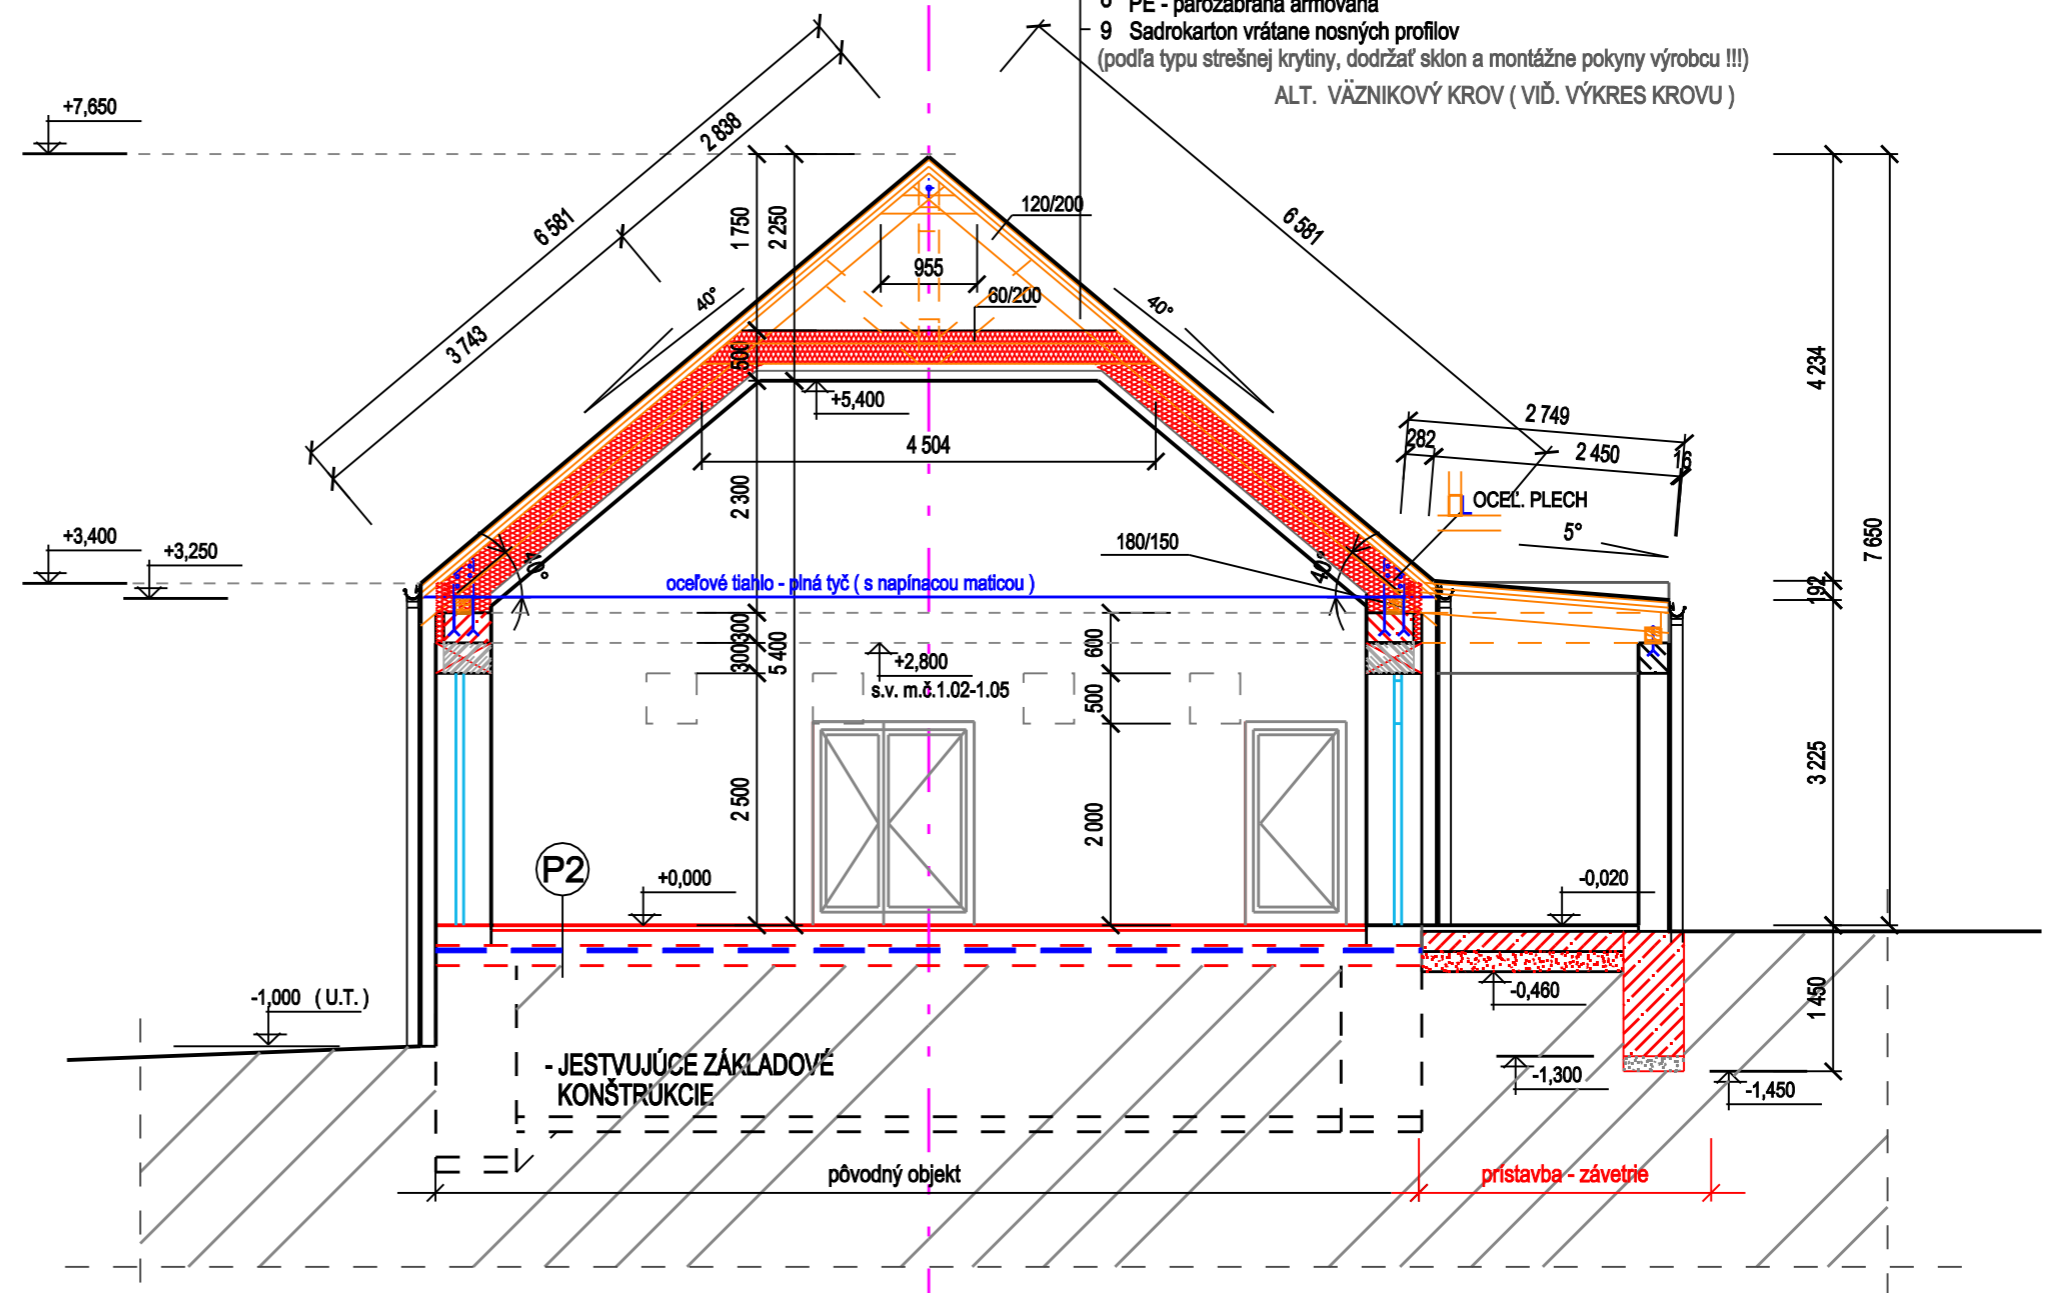

(P2)


- KERAMICKÁ DLAŽBA 300x300mm hr. 16mm
 - LEPIACA HMOTA BAUKLEBER hr. 2mm
 - SAMONIVELIZAČNÝ POTER hr. 2mm
 - BETÓN. MAZANINA HLADENÁ + KARI ROHOŽ hr. 80mm
 - SEPARAČNÁ PE FÓLIA
-
- TEPELNÁ IZOLÁCIA - PODLAHOVÝ POLYSTYRÉN hr. 120mm
 - KRYCIA VRSTVA-BETÓN C16/20, OCHRANA hr. 50mm
PRE FATRAFOL
 - FATRAFOL
 - PODKLADNÝ BETÓN ARMOVANÝ KARI SIEŤOU hr. 200mm
 - ZHUTNENÝ ŠTRKOVÝ NÁSYP, FR.32 hr. 150mm
 - RASTLÝ TERÉN

pozn. :

PROJEKT NENAHRÁDZA REALIZAČNÚ, VÝROBNÚ A DIELENSKÚ DOKUMENTÁCIU ZHOTOVITEĽA STAVBY !

Na základe vykonaných statických výpočtov konštatujem, že navrhnuté nosné konštrukcie stavby budú po predložení podrobnejšej dokumentácie (v rozsahu realizačného projektu) vyhovovať kritériám spoľahlivosti podľa príslušných technických noriem.

Tento statický posudok je vyhotovený len pre účely stavebného konania. Pre účely výstavby je potrebné spodrobniť statický výpočet a predložiť realizačnú dokumentáciu (viď § 66 ods. 3 písm. a a g Zákona č 50/1976 Z.b v znení neskorších predpisov), ktorá bude obsahovať výkresy výstuže železobetónových konštrukcií, dielenské výkresy oceľových konštrukcií, a pod.

zodp. projektant	Ing.Štefan Ganaj				
autor projektantu	Ing.Ivana Megová				
stavebník	OBEC STAKČÍNSKA ROZTOKA	č. zákazky	02-2020	dátum	10.02.2020
stavba	PRESTAVBA BUDOVY OBECNÉHO ÚRADU Č.S. 64 NA DOM SMÚTKU	formát	2x4	mierka	1:75
objekt	so-01 vlastný objekt -zmena stavby pred jej dokončením	č. výkresu	10	kolovanie	mm
miesto stavby	parc.č. c kn 112/1 ,112/2 k.ú. STAKČÍNSKA ROZTOKA	stupeň pd	sp	profesia	asr
výkres	rez a - a' - nový stav				