


PŌDORYS KROVU / M 1:75  
nový / navrhovaný stav

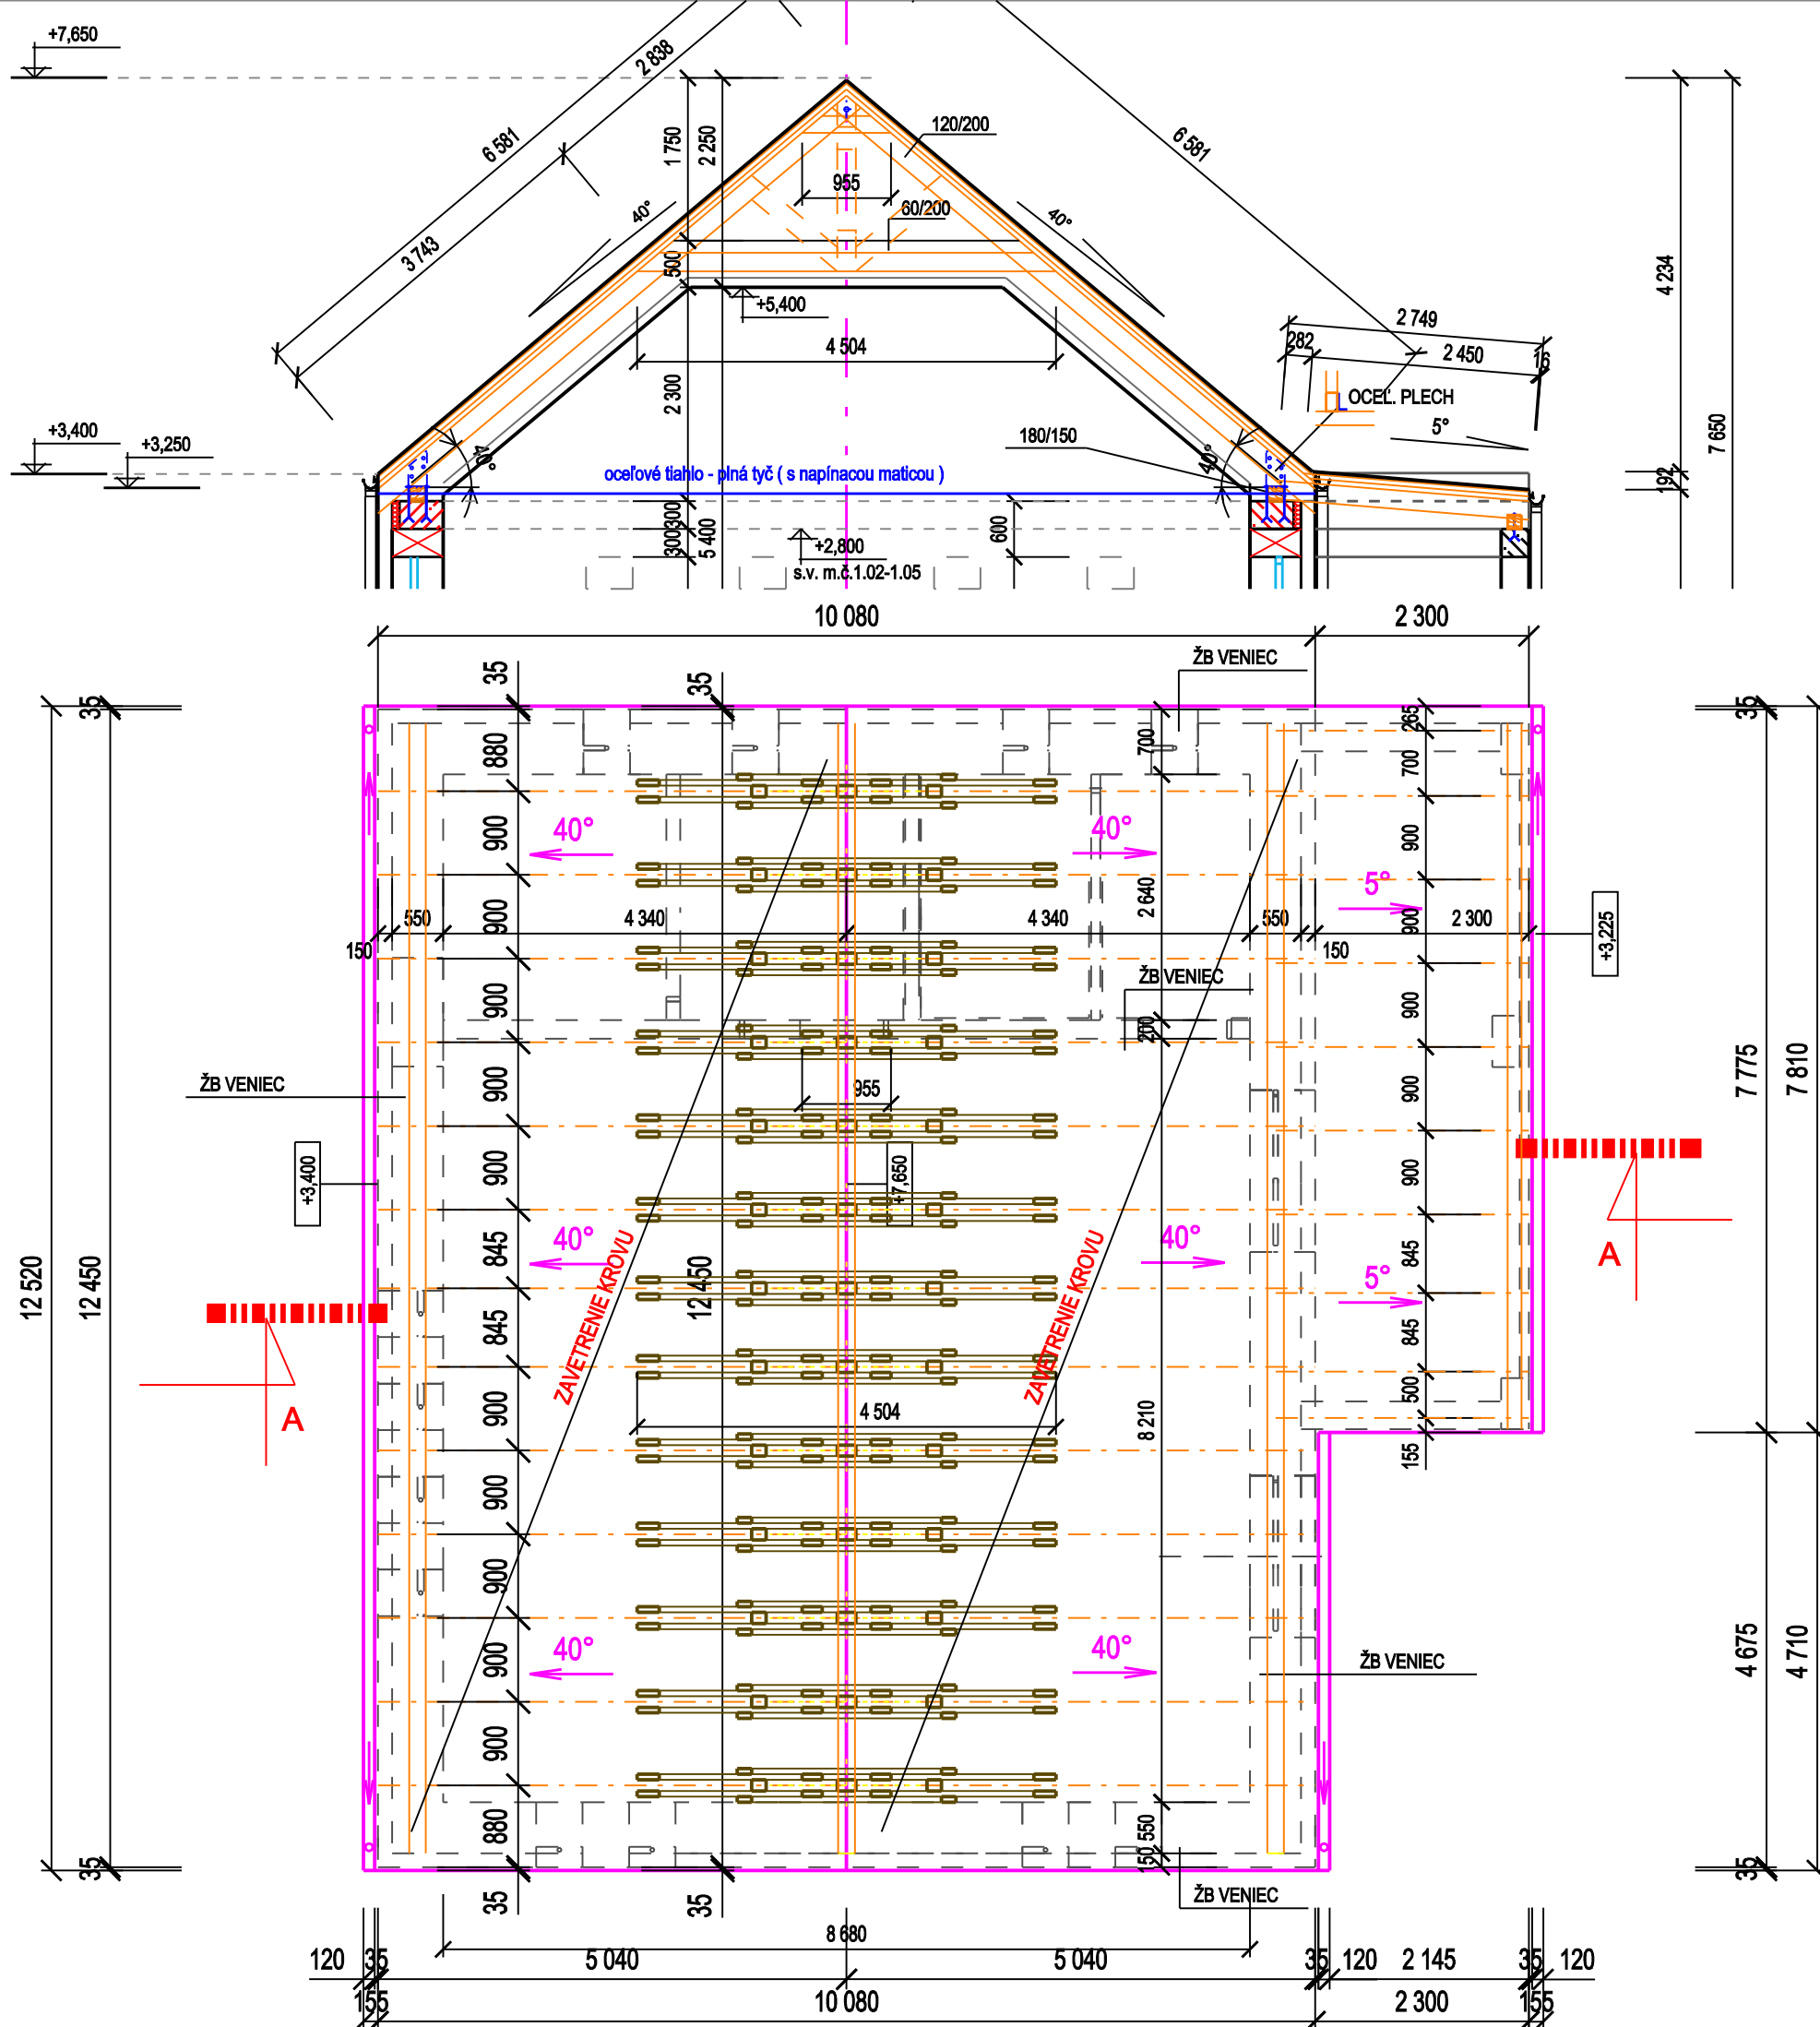


P.Č	NÁZOV	PROFIL š/v
	POMŪRNICA	180/150
	POMŪRNICA	180/150
	KROKVA	120/220
	KROKVA	120/220
	KLIEŠTINY	60/200
	KLIEŠTINY	60/200
	PÁSIKY	60/200
	PÁSIKY	120/200
	STLPIK	120/120
	LATY / KONTRALATE	50/40
	LATY / LATOVANIE / OSB	50/40

pozn. :  
PROJEKT NENAHRÁDZA REALIZAČNŪ, VÝROBNŪ A DIELENSKŪ DOKUMENTÁCIU ZHOTOVITEĽA STAVBY!

**Na základe vykonaných statických výpočtov konštatujem, že navrhnuté nosné konštrukcie stavby budú po predložení podrobnejšej dokumentácie (v rozsahu realizačného projektu) vyhovovať kritériám spoľahlivosti podľa príslušných technických noriem.**

Tento statický posudok je vyhotovený len pre účely stavebného konania. Pre účely výstavby je potrebné spodrobniť statický výpočet a predložiť realizačnú dokumentáciu (viď § 66 ods. 3 písm. a a g Zákona č 50/1976 Z.b v znení neskorších predpisov), ktorá bude obsahovať výkresy výstuže železobetónových konštrukcií, dielenské výkresy ocelových konštrukcií, a pod.

zodp. projektant	Ing.Štefan Ganaj		
autor projektu	Ing.Ivana Megová		
stavebník	OBEC STAKČÍNSKA ROZTOKA		
stavba	PRESTAVBA BUDOVY OBECNÉHO ÚRADU Č.S. 64 NA DOM SMŪTKU		
objekt	so-01 vlastný objekt <b>-zmena stavby pred jej dokončením</b>		
miesto stavby	parc.č. c kn 112/1,112/2 k.ú. STAKČÍNSKA ROZTOKA		
výkres	pŏdorys krovu - nový / navrhovaný stav		
č. zákazky	02-2020	dátum	10.02.2020
formát	2xa4	mierka	1:75
č. výkresu	12	kotovanie	mm
stupeň pd	sp	profesia	asr