



POHĽAD ČELNÝ - SEVEROVÝCHODNÝ

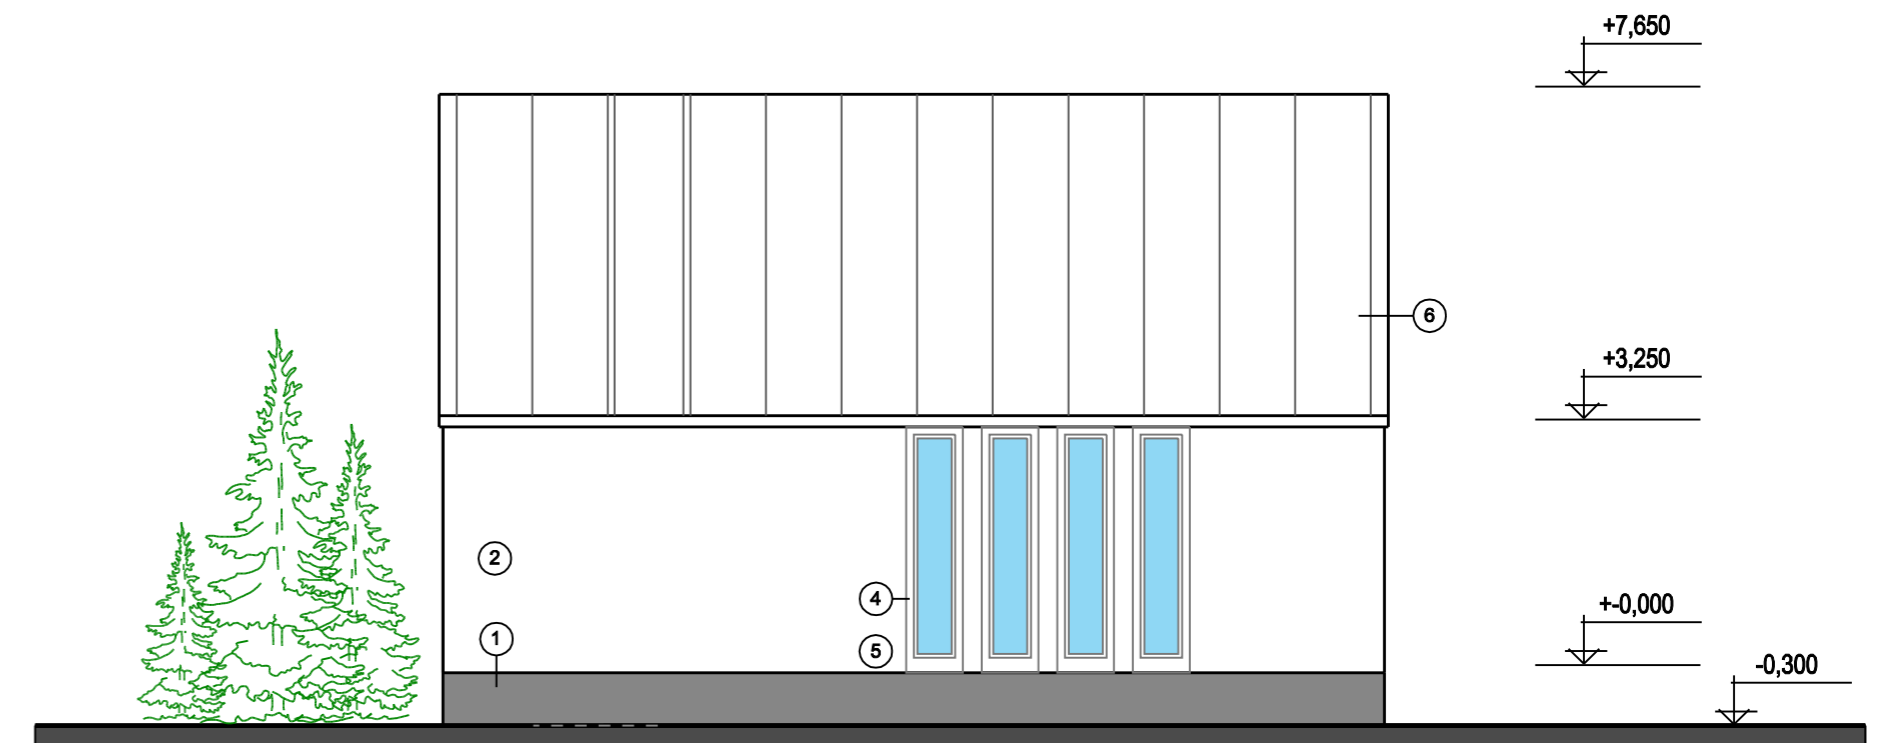

POHĽAD ZADNÝ - JUHOZÁPADNÝ




POHĽAD BOČNÝ - SEVEROZÁPADNÝ

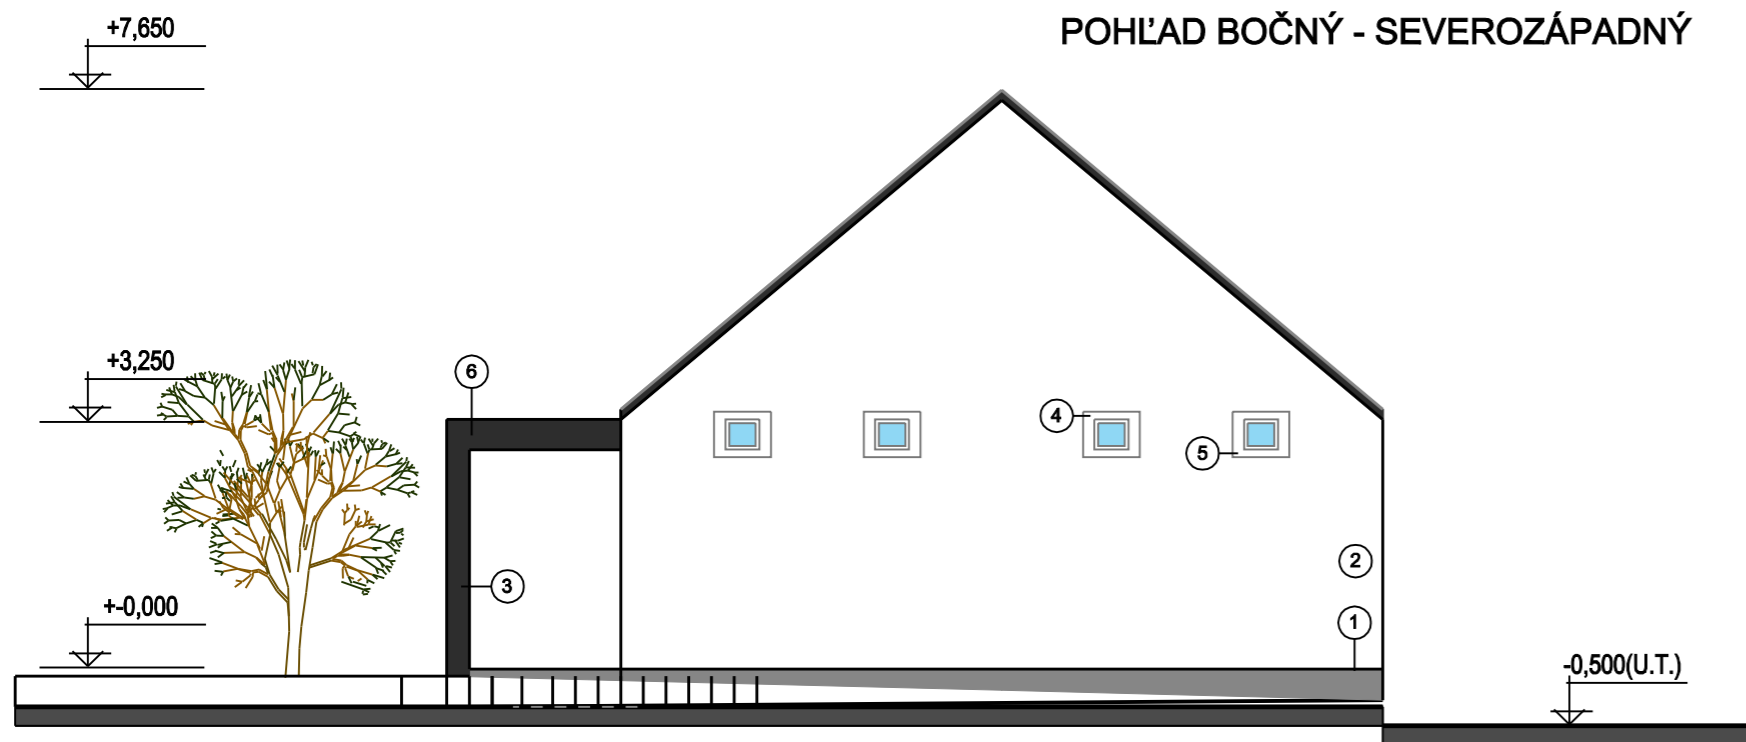

LEGENDA MATERIÁLOV

- ① SOKEL-OBKLADOVÝ KAMEŇ (ALT. OMIETKA EXTERIÉR. FASÁDNA, SOKLOVÁ)
- ② FASÁDA-TENKOVRSŤVÁ STREDNOZRNÁ OMIETKA
- ③ FASÁDA-OBKLADOVÝ KAMEŇ (ALT. FASÁDA)
- ④ RÁMY OKIEN, DVERÍ A ZASKLENÝCH STIEN-PLASTOVEJ KONŠTRUKCIE ANTRACIT(ALT.2-BIELEJ), ZASKLENIE-ČÍRYM IZOLAČNÝM TROJSKLŔM
- ⑤ PARAPETY-HLINÍKOVÉ, DODÁVKA PLASTOVÝCH ZASKLENÝCH STIEN ANTRACIT
- ⑥ KLAMPIARSKÉ VÝROBKY-POZINKOVANÝM, POPLASTOVANÝM PLECHOM LINDAB SIVO ŠEDEJ FARBY

zodp. projektant	Ing.Štefan Ganaj				
autor projektantu	Ing.Ivana Megová				
stavebník	OBEC STAKČÍNSKA ROZTOKA	č. zákazky	02-2020	dátum	10.02.2020
stavba	PRESTAVBA BUDOVY OBECNÉHO ÚRADU Č.S. 64 NA DOM SMÚTKU -zmena stavby pred jej dokončením	formát	2xa4	mierka	1:100
objekt	so-01 vlastný objekt	č. výkresu	12	kotovanie	mm
miesto stavby	parc.č. c kn 112/1 ,112/2 k.ú. STAKČÍNSKA ROZTOKA	stupeň pd	sp	profesia	asr
výkres	pohľady a, b, c, d - nový stav				